


DILIXENCIA : Para facer constar que o Pleno do Concello de Carral (A Coruña), na súa sesión extraordinaria realizada o 18 de marzo de 2016, aprobou inicialmente o PLAN XERAL DE ORDENACIÓN (PXOM) no que se integra este documento.
 COPIA DIXITAL
 O SECRETARIO DO CONCELLO Diego García Doval

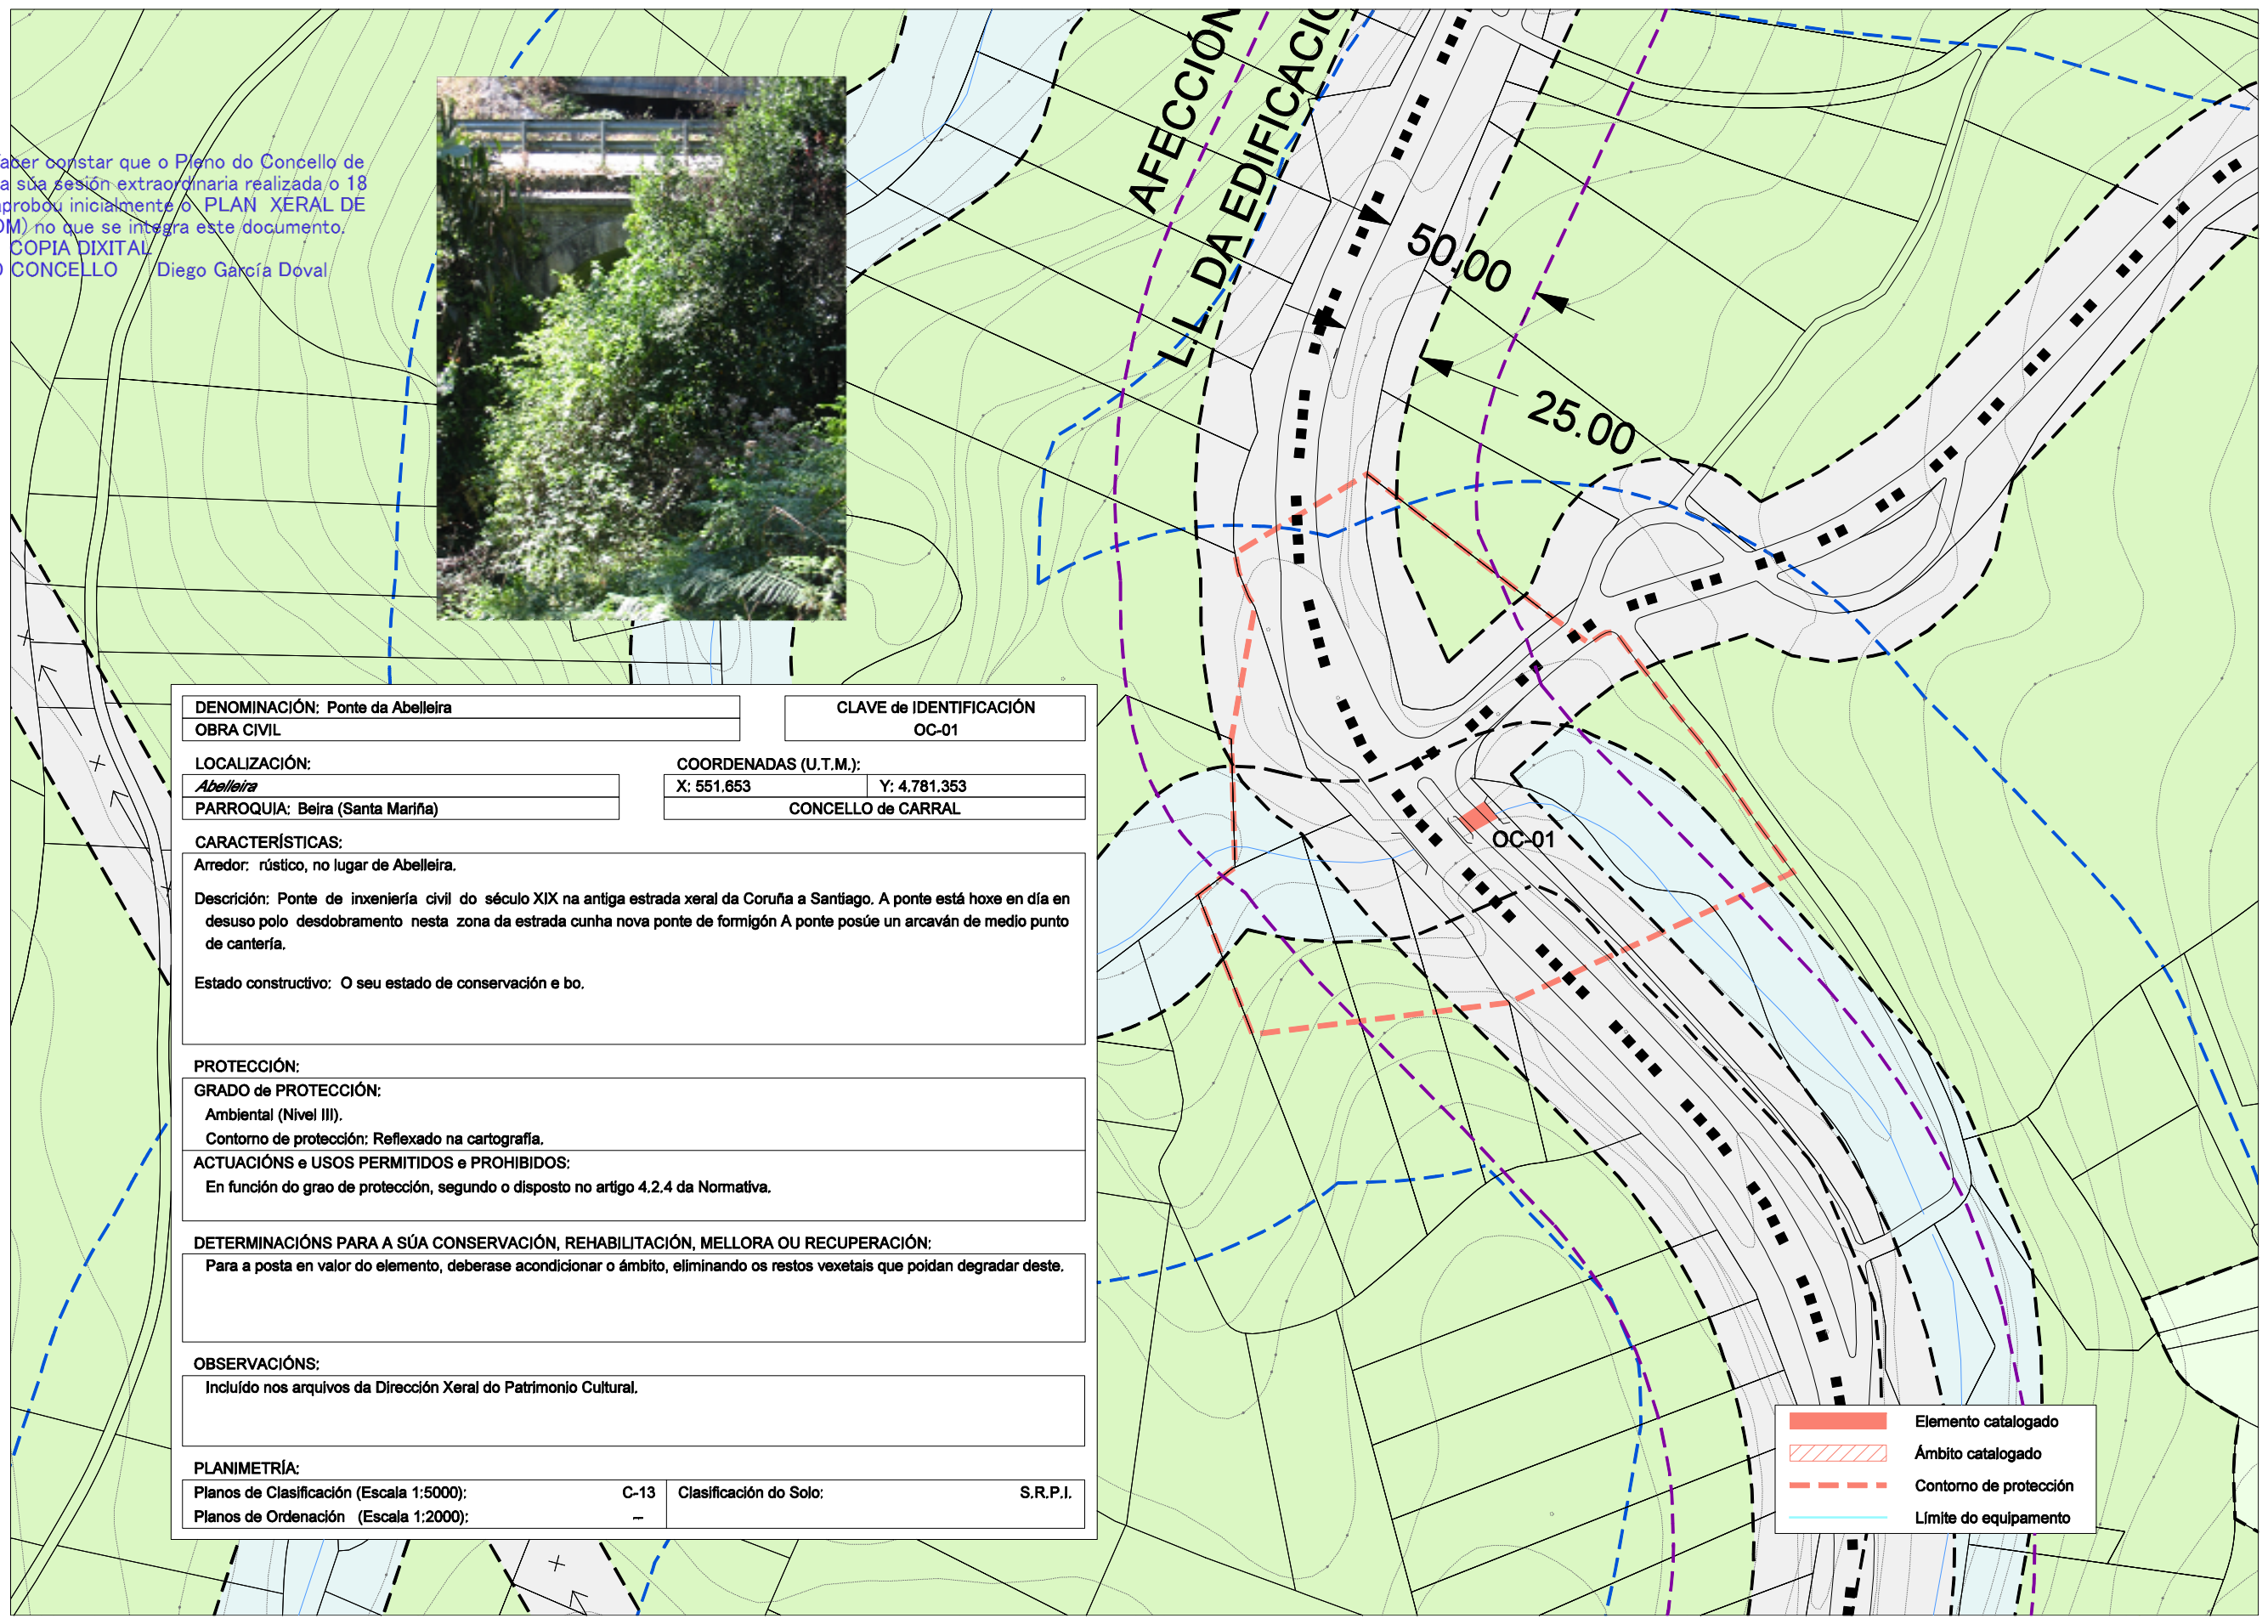

DENOMINACIÓN: Ponte da Abelleira		CLAVE de IDENTIFICACIÓN	
OBRA CIVIL		OC-01	
LOCALIZACIÓN:		COORDENADAS (U.T.M.):	
Abelleira		X: 551.653	Y: 4.781.353
PARROQUIA: Beira (Santa Mariña)		CONCELLO de CARRAL	
CARACTERÍSTICAS:			
Arredor: rústico, no lugar de Abelleira.			
Descrición: Ponte de inxeniería civil do século XIX na antiga estrada xeral da Coruña a Santiago. A ponte está hoxe en día en desuso polo desdoblamento nesta zona da estrada cunha nova ponte de formigón A ponte posúe un arcaván de medio punto de cantería.			
Estado constructivo: O seu estado de conservación e bo.			
PROTECCIÓN:			
GRADO de PROTECCIÓN:			
Ambiental (Nivel III).			
Contorno de protección: Reflexado na cartografía.			
ACTUACIÓNS e USOS PERMITIDOS e PROHIBIDOS:			
En función do grao de protección, segundo o disposto no artigo 4.2.4 da Normativa.			
DETERMINACIÓNS PARA A SÚA CONSERVACIÓN, REHABILITACIÓN, MELLORA OU RECUPERACIÓN:			
Para a posta en valor do elemento, deberase acondicionar o ámbito, eliminando os restos vexetais que poidan degradar deste.			
OBSERVACIÓNS:			
Incluído nos arquivos da Dirección Xeral do Patrimonio Cultural.			
PLANIMETRÍA:			
Planos de Clasificación (Escala 1:5000):	C-13	Clasificación do Solo:	S.R.P.I.
Planos de Ordenación (Escala 1:2000):	--		

	Elemento catalogado
	Ámbito catalogado
	Contorno de protección
	Límite do equipamento