


DILIXENCIA : Para facer constar que o Pleno do Concello de Carral (A Coruña), na súa sesión extraordinaria realizada o 18 de marzo de 2016, aprobou inicialmente o PLAN XERAL DE ORDENACIÓN (PXOM) no que se integra este documento.
COPIA DIXITAL
O SECRETARIO DO CONCELLO Diego García Doval

CATÁLOGO ARQUITECTÓNICO	
AR-nº	ARQUITECTURA RELIXIOSA CONXUNTO PARROQUIAL
CR-nº	CRUCEIROS E ELEMENTOS MENORES
AC-nº	ARQUITECTURA CIVIL
CP-nº	CONSTRUCCIÓN POPULARES
OC-nº	OBRA CIVIL
	ELEMENTO ARQUITECTÓNICO CATALOGADO
	ÁMBITO CATALOGADO
	CONTORNO DE PROTECCIÓN DO ELEMENTO
CATÁLOGO ARQUEOLÓXICO	
GA15007038	CÓDIGO DO XACEMENTO ARQUEOLÓXICO
	ÁREA DE PROTECCIÓN INTEGRAL DO XAC. AROL. (GRAD II.1)
	LIMITE ÁREA DE CAUTELA DO XACEMENTO AROL.(GRAD II.2)

DOTACIÓNS		EXISTENTE PROGRAMADA	
ZONAS VERDES E ESPACIOS LIBRES			
TIPO	S. XERAL	S. LOCAL	
ESPACIOS LIBRES	ELX	ELL	
ZONAS VERDES	ZVX	ZVL	
EQUIPAMENTOS			
TIPO	S. XERAL	S. LOCAL	
ADMINISTRATIVO	ADX	ADL	
CEMITERIO	CEX	CEL	
COMERCIAL	CMX	CML	
DOCENTE	DCX	DCL	
DEPORTIVO	DPX	DPL	
CONXUNTO PARROQUIAL	RCX	RCL	
RELIXIOSO	REX	REL	
SANITARIO-ASISTENCIAL	SAX	SAL	
SOCIO-CULTURAL	SCX	SCL	
INFRAESTRUCTURAS			
TIPO	S. XERAL	S. LOCAL	
SERVICIOS	SRX	SRL	

SISTEMA XERAL VIARIO	
REDE ESTATAL	TIPO I - 1 A6 AUTOPISTA
	TIPO I - 2 N-550 ESTRADA NACIONAL
ESTRADAS AUTONÓMICAS	TIPO II - 1 AC-542 ESTR. REDE PRIMARIA BÁSICA
	TIPO II - 2 AC-223 ESTRD. REDE SECUNDARIA
ESTRADAS PROVINCIAIS	TIPO III - 1 DP-2105 ESTRD. REDE PRIMARIA
	TIPO III - 2 DP-2104 ESTRD. REDE SECUNDARIA
VIAS MUNICIPAIS	TIPO IV - 1 ESTRADA
	TIPO IV - 2 CAMIÑO
SERVIDUMES	
	POLICIA DE CAUCES
CAMIÑO DE SANTIAGO	
	TRAZADO DO CAMIÑO INGLÉS
	CONTORNO DE PROTECCIÓN DO CAMIÑO DE SANTIAGO
	DELIMITACIÓN DO CAMIÑO INGLÉS

CLASIFICACIÓN DO SOLO	
	SOLO URBANO (Ordenación a escala 1/2000)
	SOLO DE NÚCLEO RURAL (Ordenación a escala 1/2000)
	SOLO URBANIZABLE DELIMITADO
	SOLO RÚSTICO DE PROTECCIÓN FORESTAL DE CONSERVACIÓN
	SOLO RÚSTICO DE PROTECCIÓN ORDINARIA
	SOLO RÚSTICO DE PROTECCIÓN DE AUGAS
	SOLO RÚSTICO DE PROTECCIÓN ESPACIOS NATURAIS
	SOLO RÚSTICO DE PROTECCIÓN DO PATRIMONIO
	SOLO RÚSTICO DE PROTECCIÓN DE INFRAESTRUCTURAS
	SOLO RÚSTICO DE PROTECCIÓN AGROPECUARIA
	SOLO RÚSTICO DE PROTECCIÓN FORESTAL
	ZONA DE SUPERPOSICIÓN DE PROTECCIÓN

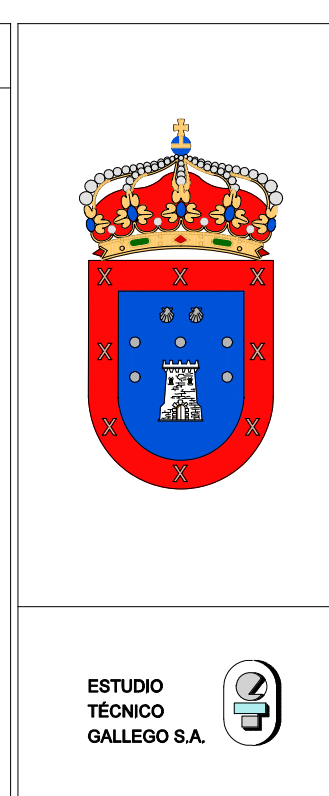

PLAN XERAL DE ORDENACIÓN MUNICIPAL

DOCUMENTO DE APROBACIÓN INICIAL


EXCMO. CONCELLO DE CARRAL

Plano: **CLASIFICACIÓN XERAL DO SOLO E SISTEMAS XERAIS**

Data: FEBREIRO 2016
Escala: 1:5.000

O equipo redactor:

Nº **C-06**

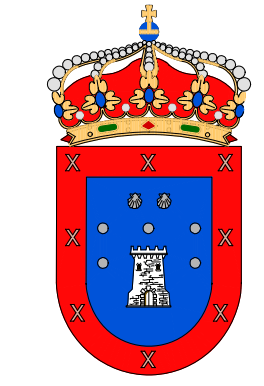

ESTUDIO TECNICO GALLEGO S.A.