


P-CL-03.04 ILUMINACIÓN

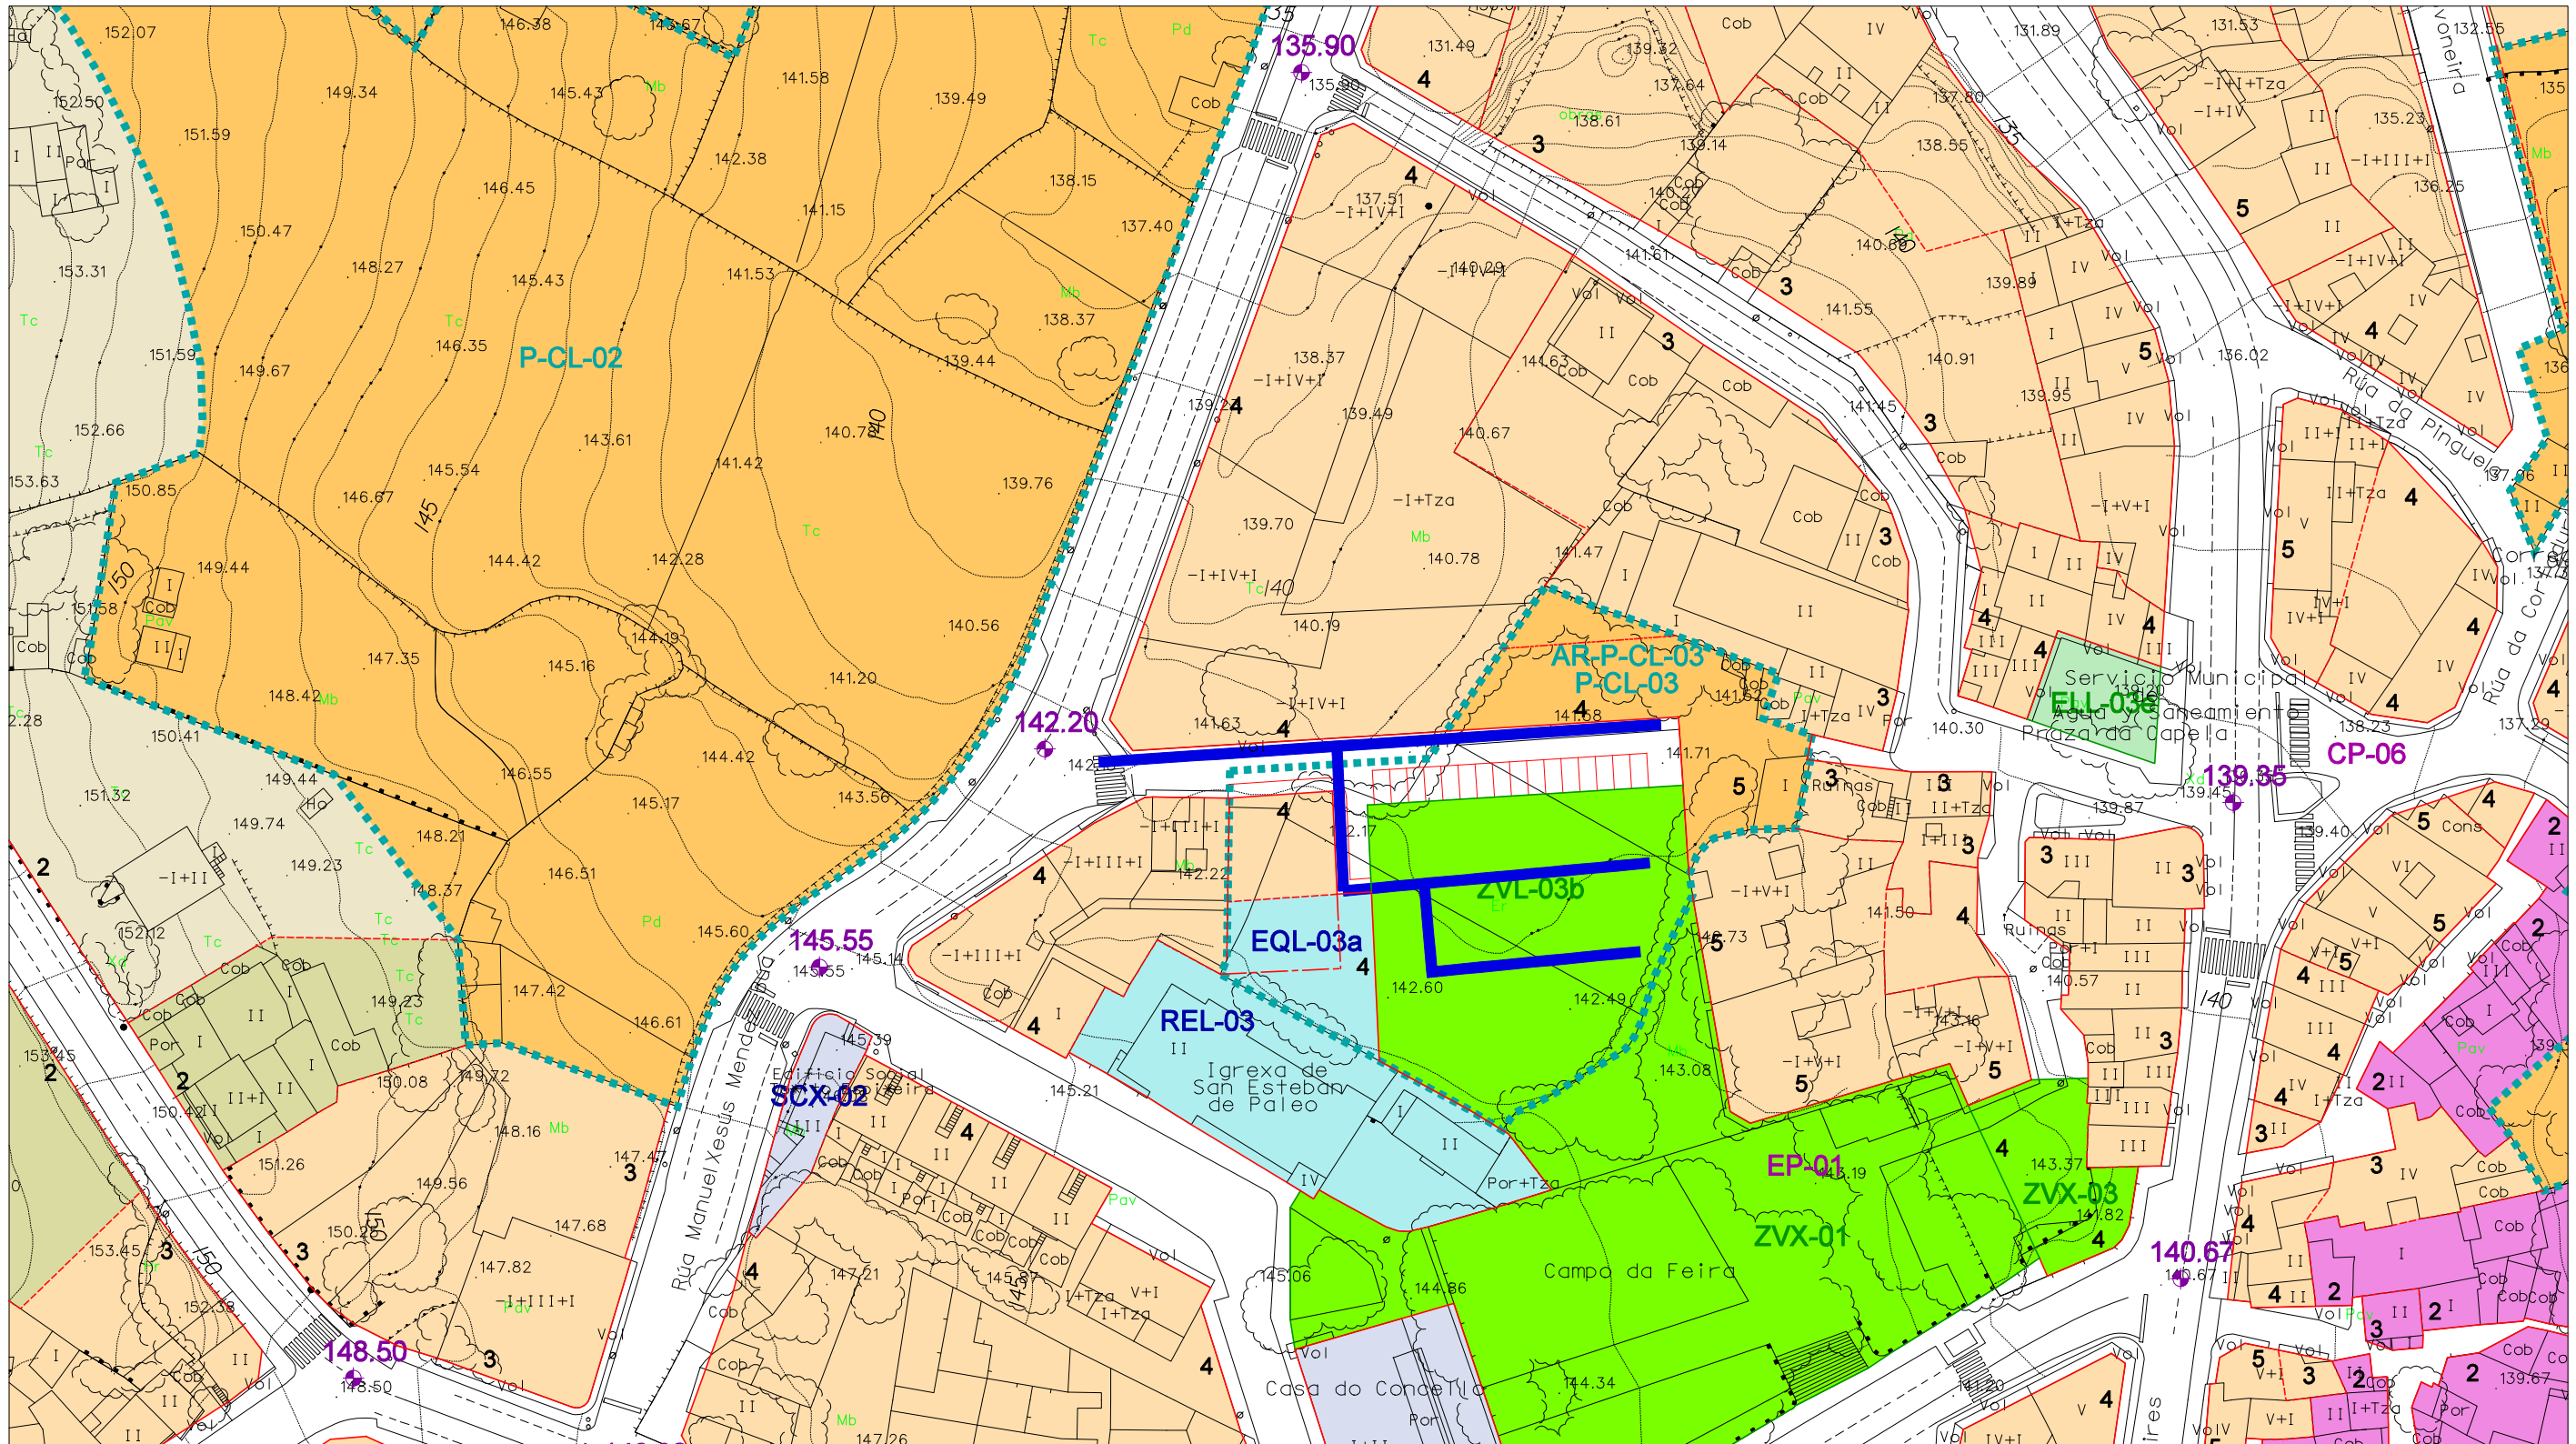

REDE PROXECTADA

ESCALA 1:1.000