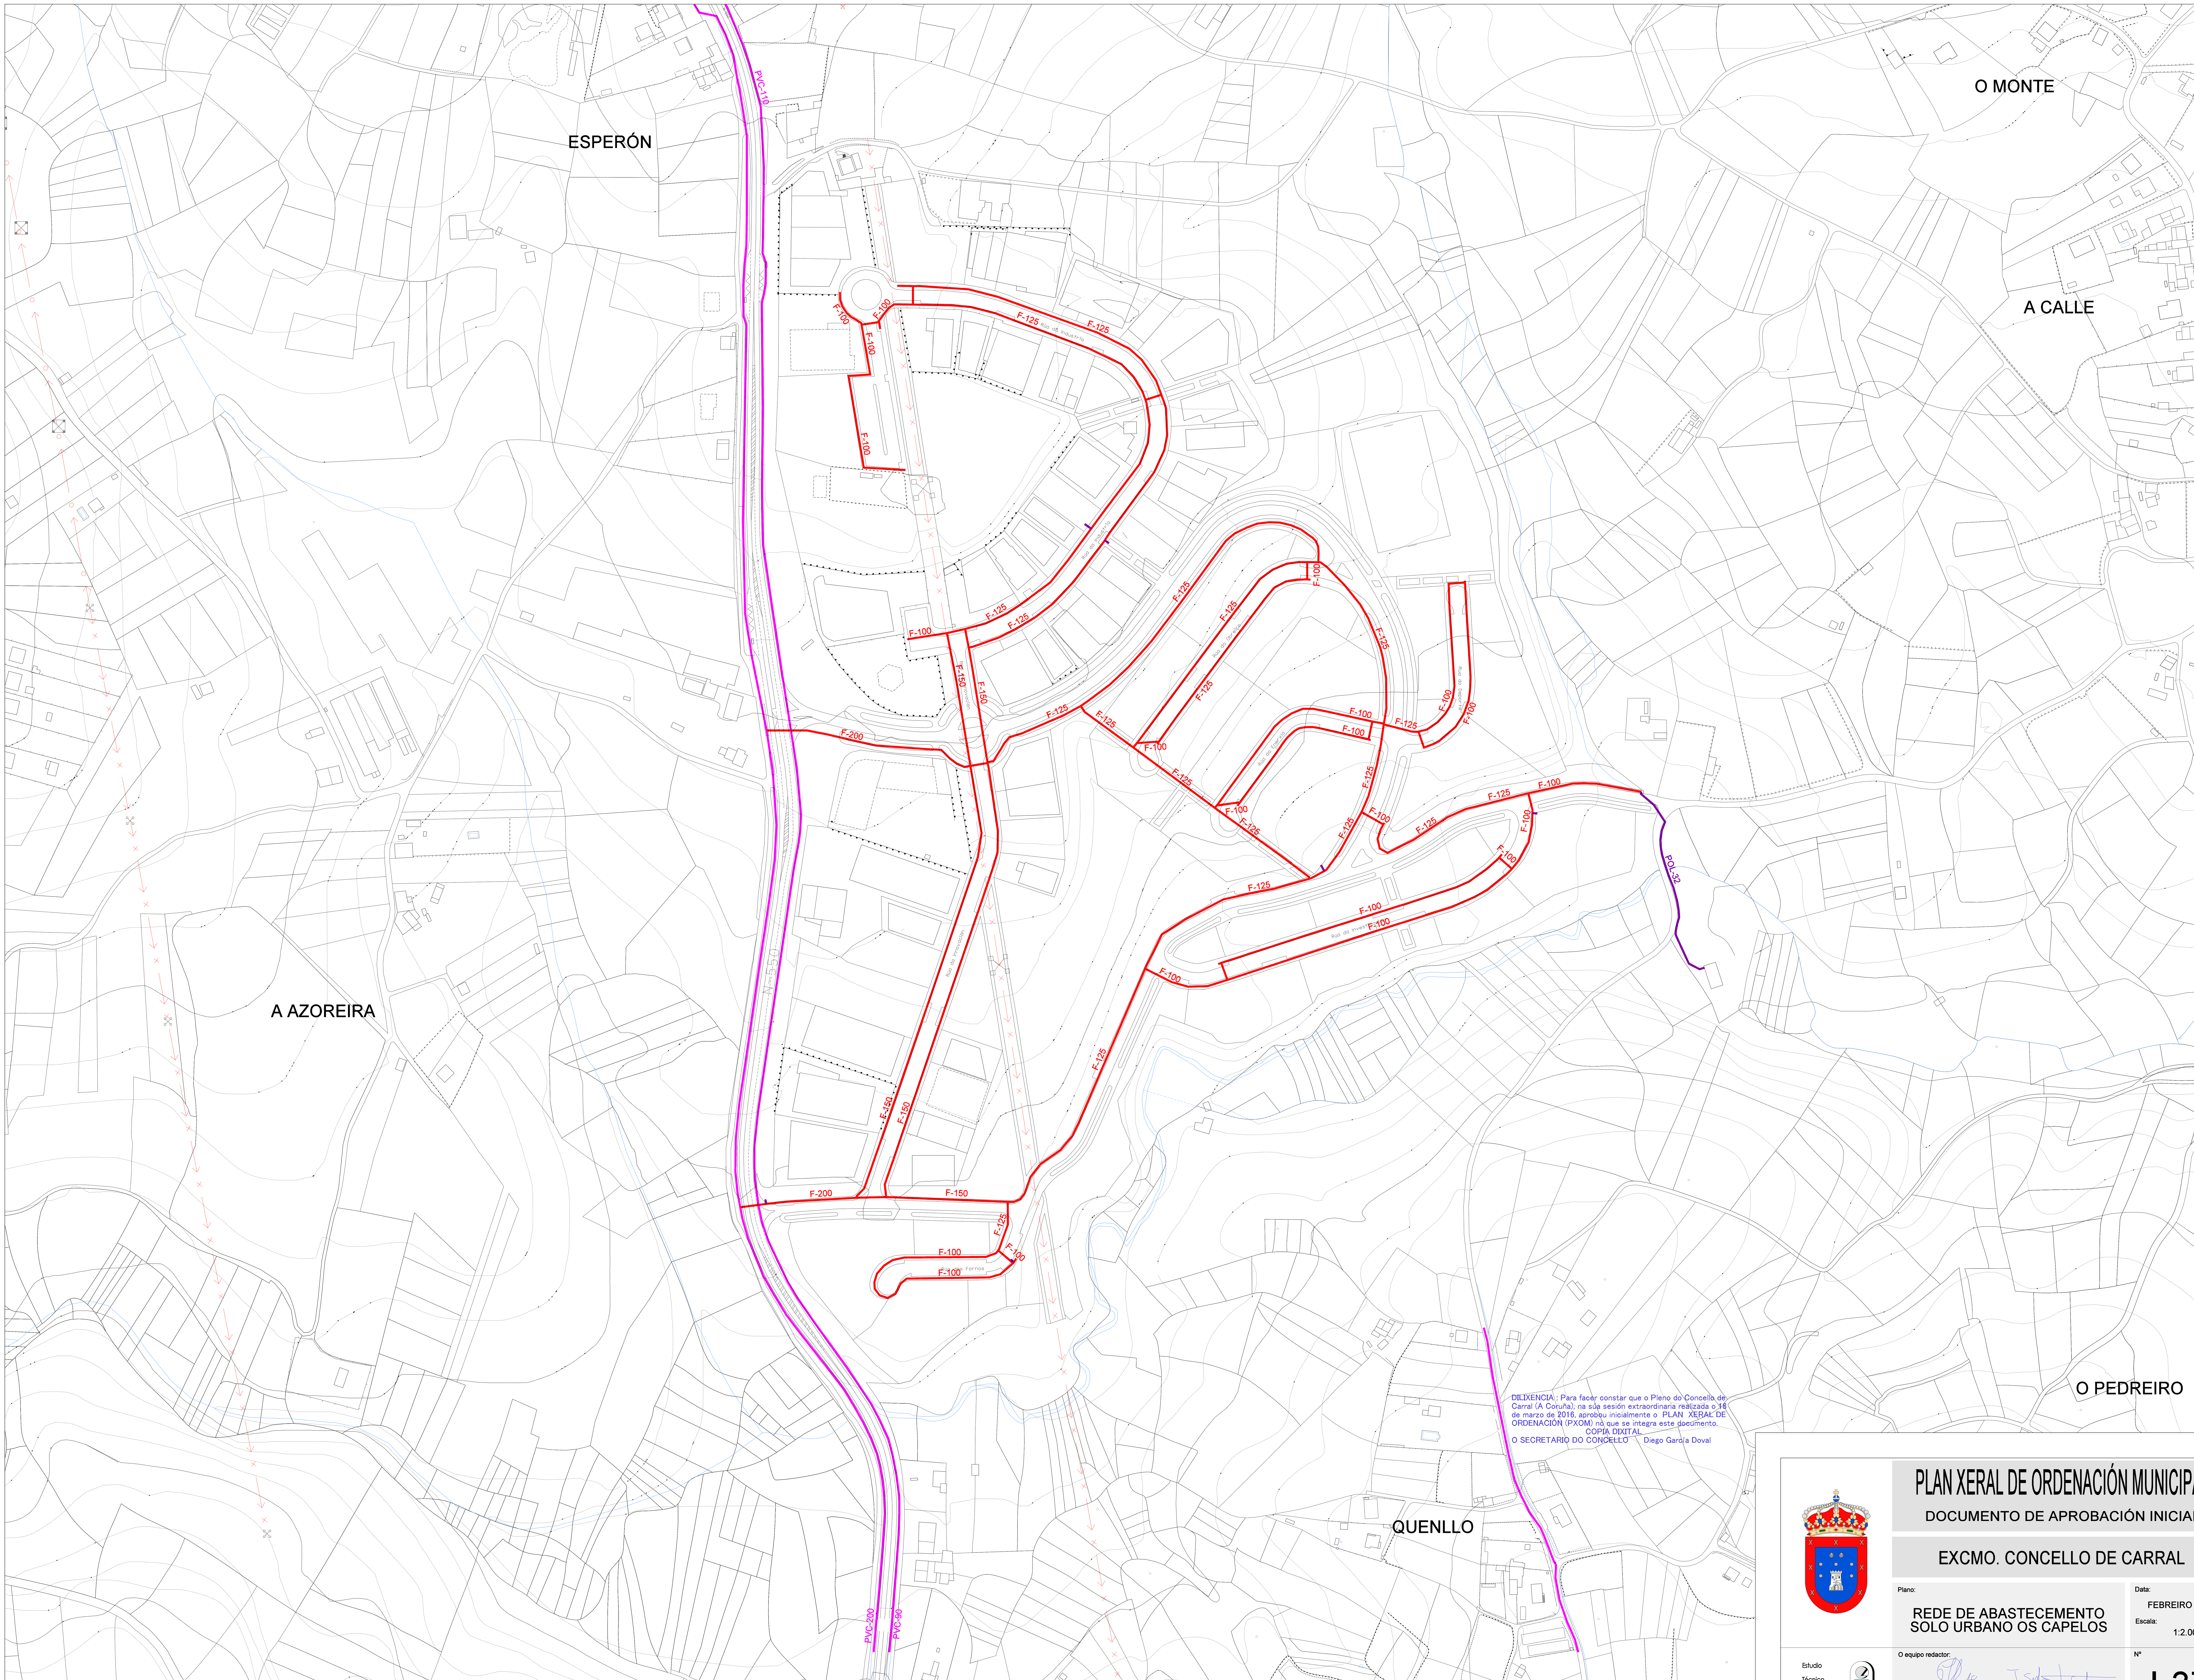

DILIXENCIA : Para facer constar que o Pleno do Concello de Carral (A Coruña), na súa sesión extraordinaria realizada o 18 de marzo de 2016, aprobou inicialmente o PLAN XERAL DE ORDENACIÓN (PXOM) no que se integra este documento.
COPIA DIXITAL
O SECRETARIO DO CONCELLO Diego García Doval

PLAN XERAL DE ORDENACIÓN MUNICIPAL

DOCUMENTO DE APROBACIÓN INICIAL

EXCMO. CONCELLO DE CARRAL

Plano:
REDE DE ABASTECEMENTO
SOLO URBANO OS CAPELOS

Data: FEBREIRO 2016

Escala: 1:2.000

O equipo redactor:

Estudio Técnico Gallego, S.A.

Nº I-37