


DILIXENCIA: Para facer constar que o Pleno do Concello de Carral (A Coruña), na súa sesión extraordinaria realizada o 18 de marzo de 2016, aprobou inicialmente o PLAN XERAL DE ORDENACIÓN (PXOM) no que se integra este documento.
COPIA DIXITAL
O SECRETARIO DO CONCELLO Diego García Doval

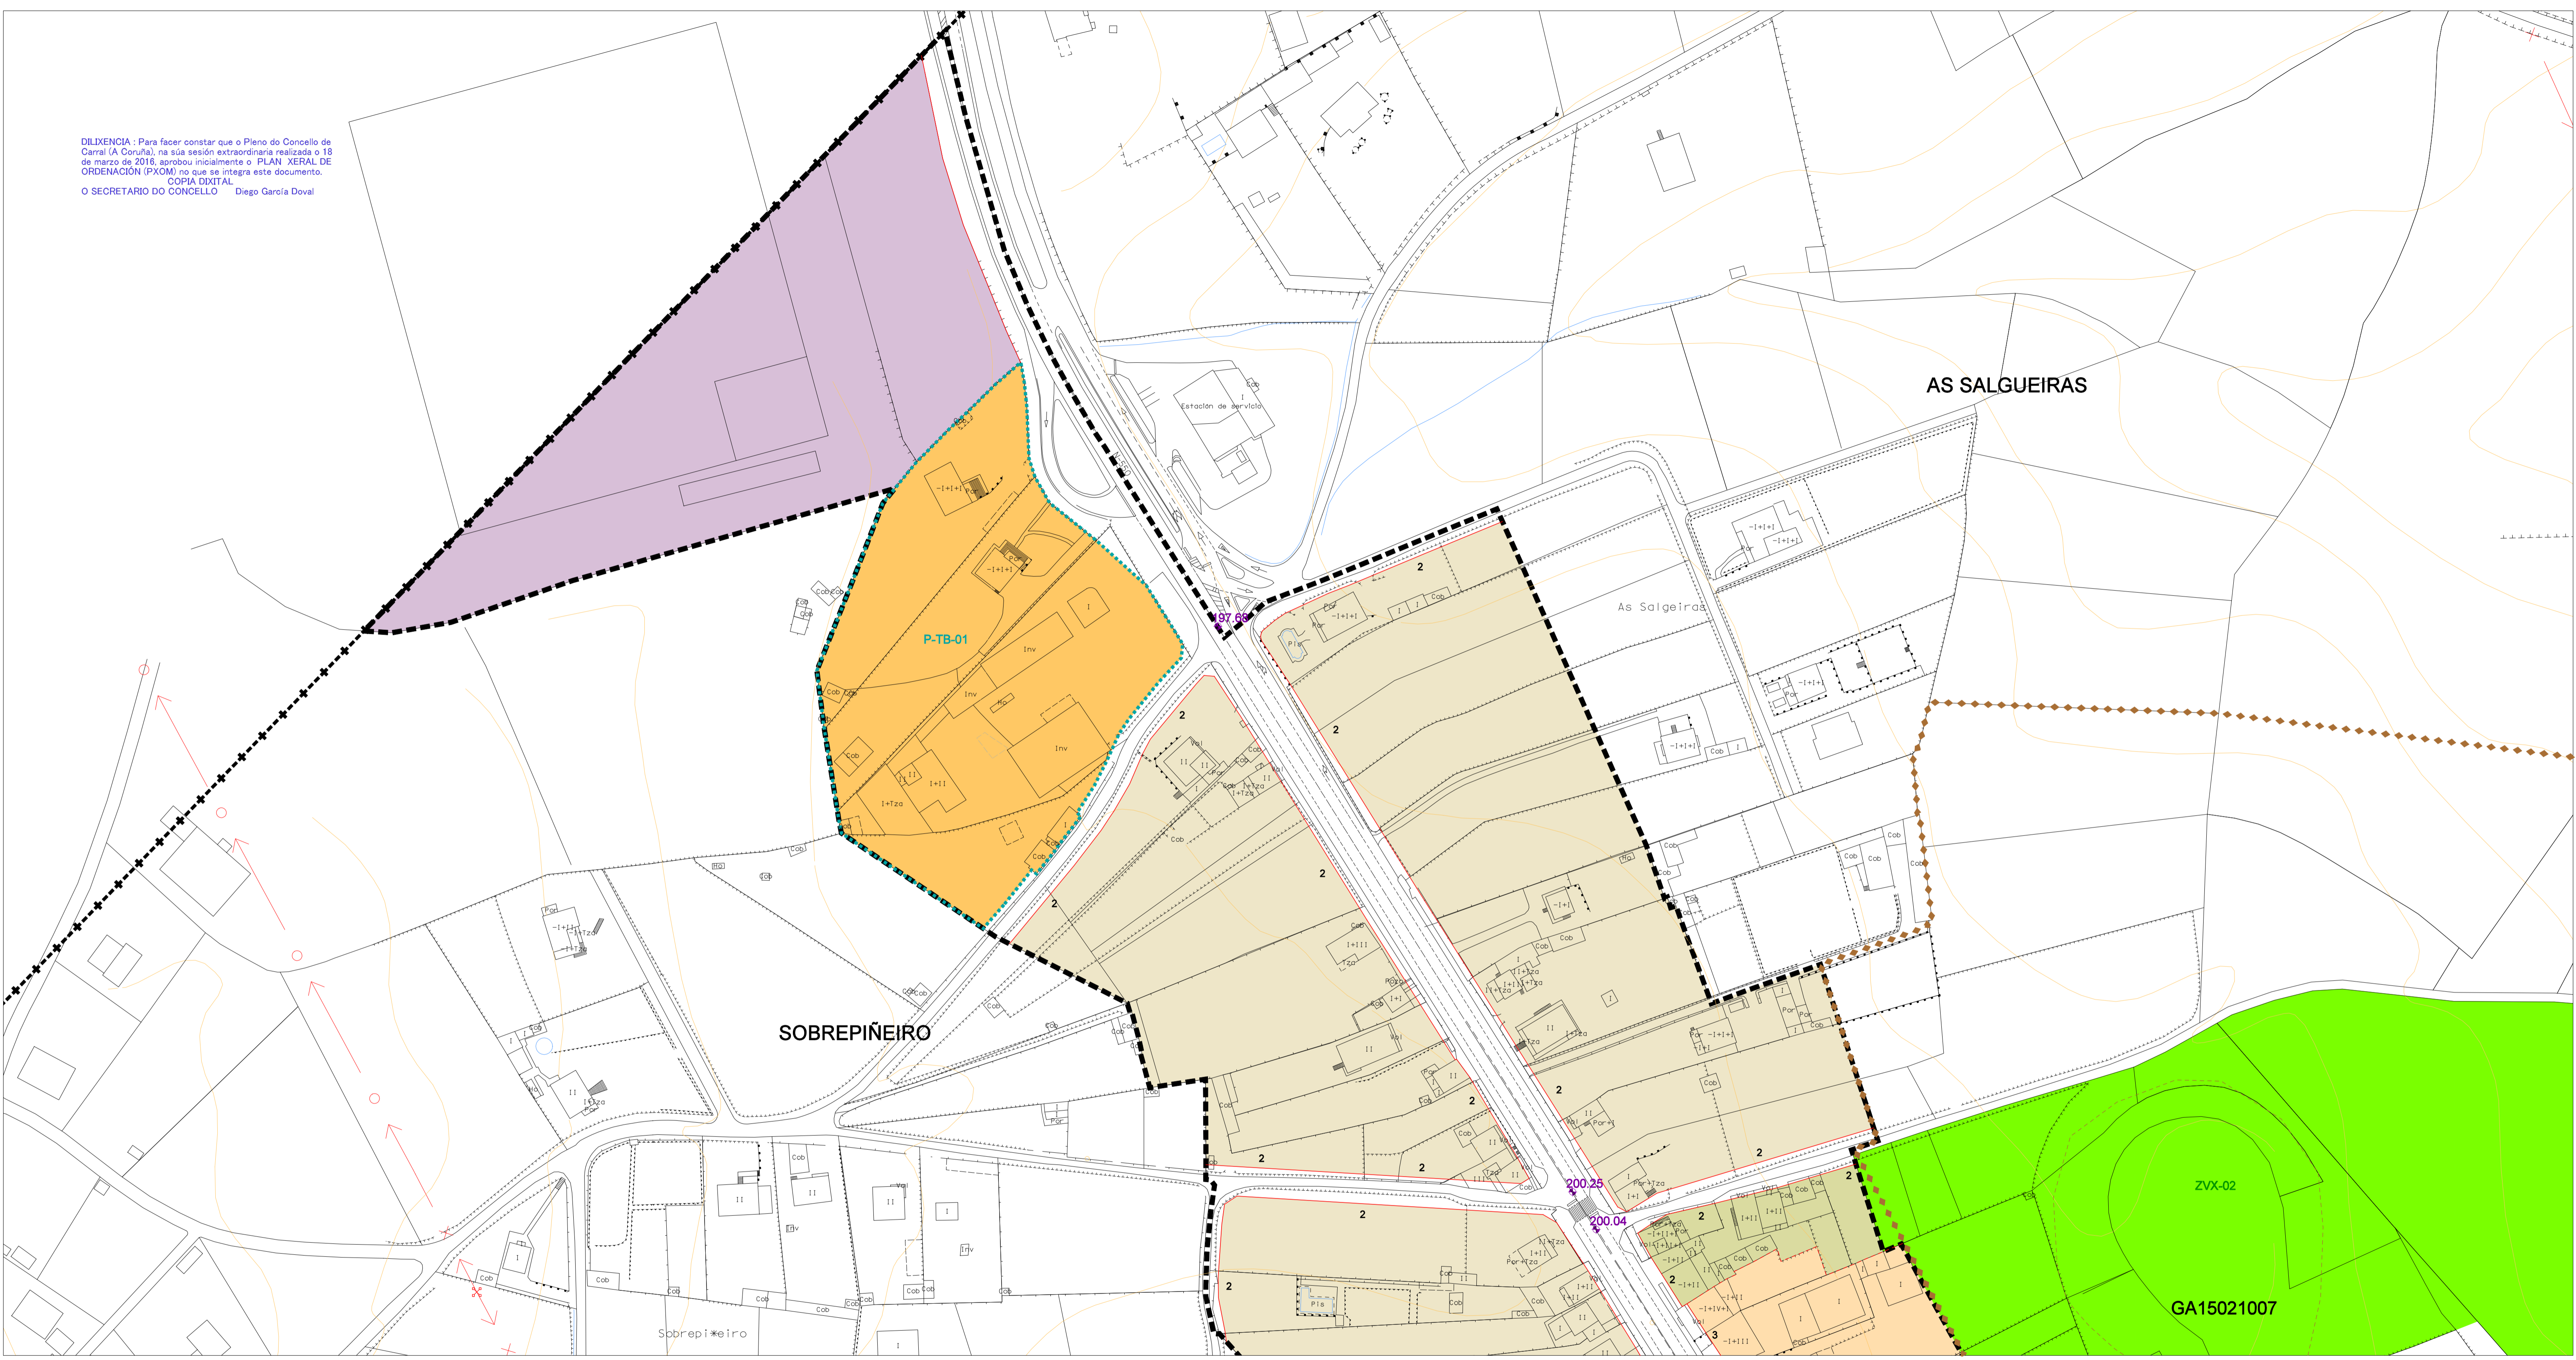


CATÁLOGO	
CATÁLOGO ARQUITECTÓNICO	
AR-nº	ARQUITECTURA RELIXIOSA
CR-nº	CRUCEIROS E ELEMENTOS MENORES
AC-nº	ARQUITECTURA CIVIL
CP-nº	CONSTRUCCIÓN POPULARES
OC-nº	OBRA CIVIL
	ELEMENTO ARQUITECTÓNICO CATALOGADO
	CONTORNO DE PROTECCIÓN DO ELEMENTO
CATÁLOGO ARQUEOLÓXICO	
GA15059000	CÓDIGO DO XACEMENTO
	PROTECCIÓN INTEGRAL DO XAC. ARQUEOLÓXICO
	ÁREA DE CAUTELA DO XACEMENTO


LENDAS	
P-nº	POLÍGONO DE SOLO URBANO NON CONSOLIDADO
AR-nº	ÁREA DE REPARTO DE POLÍGONO DE SOLO URBANO NON CONSOLIDADO
P.E.R.I.	PLAN ESPECIAL DE REFORMA INTERIOR

DOTACIÓN			
Categoría	Tipo	S. Local	S. Xeral
ESPACIOS LIBRES E ZONAS VERDES	ESPACIOS LIBRES	ELL	ELX
	VIARIO PEATONAL	VPL	VPX
	ZONAS VERDES	ZVL	ZVX
	ADMINISTRATIVO	ADL	ADX
	COMERCIAL	CML	CMX
EQUIPAMENTOS	DEPORTIVO	DPL	DPX
	DOCENTE	DCL	DCX
	RESERVA DE EQUIPAMENTO	EQL	EQX
	RELIXIOSO	REL	REX
	SANITARIO - ASISTENCIAL	SAL	SAX
	SOCIO-CULTURAL	SCL	SCX
	SERVIZOS URBANÍSTICOS	SRL	SRX
INFRAESTRUCTURAS	APARCAMENTO	APL	APX
	REDE VIARIA RODADA E APARCAMENTOS	RVL	RVX

DELIMITACIÓN	
	LÍMITE DE SOLO URBANO
	LÍMITE DE POLÍGONO
	ALIURACIÓN
	CAMBIO DE ALTURA / ORDENANZA
	FONDO EDIFICABLE
	TRAZAS DE ORDENACIÓN
	RECUADO DA EDIFICACIÓN
3	NÚMERO DE ALTURAS

CUALIFICACIÓN DO SOLO	
	ZONA 1: RESID. COLECTIVA EN MAZÁ PECHADA
	ZONA 2: RESID. COLECTIVA EN EDIFICACIÓN ABERTA
	ZONA 3: RESID. UNIFAMILIAR ADOSADA
	ZONA 4: RESID. UNIFAMILIAR ILLADA OU PAREADA
	ZONA 5: RESIDENCIAL TRADICIONAL
	ZONA 6: TERCARIO
	ZONA 7: PLANEXAMENTO INCORPORADO
	S.U.N.C. PENDENTE DE P.E.R.I.
	SOLO URBANIZABLE DELIMITADO

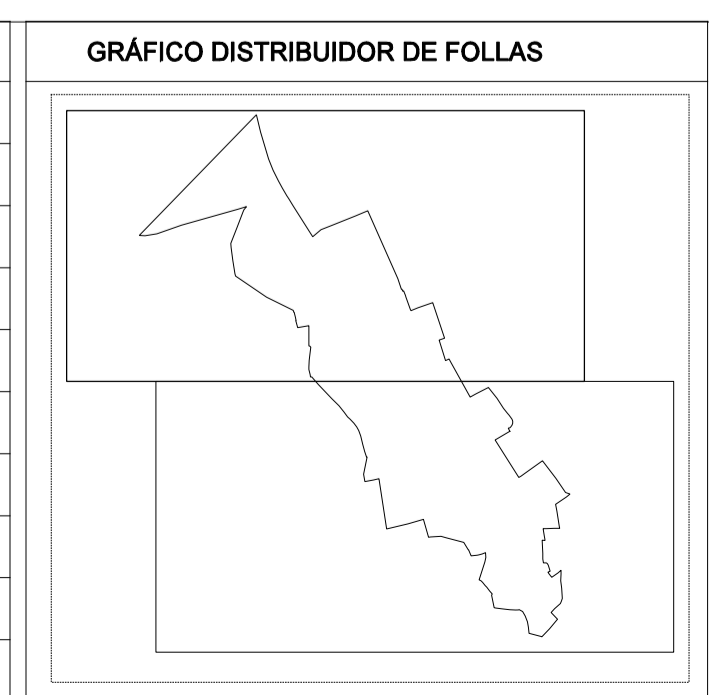

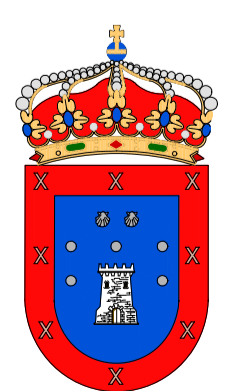

PLAN XERAL DE ORDENACIÓN MUNICIPAL

DOCUMENTO DE APROBACIÓN INICIAL

EXCMO. CONCELLO DE CARRAL

Plano:	CUALIFICACIÓN DO SOLO URBANO DE TABEAI O	Data:	FEBREIRO 2016
Equipo redactor:		Escala:	1:1.000
Estudio Técnico Gallego, S.A.		Nº	CU-01.1