


DILIXENCIA : Para facer constar que o Pleno do Concello de Carral (A Coruña), na súa sesión extraordinaria realizada o 18 de marzo de 2016, aprobou inicialmente o PLAN XERAL DE ORDENACIÓN (PXOM) no que se integra este documento.

COPIA DIXITAL

O SECRETARIO DO CONCELLO Diego García Doval

P-CL-03.01 ABASTECIMENTO

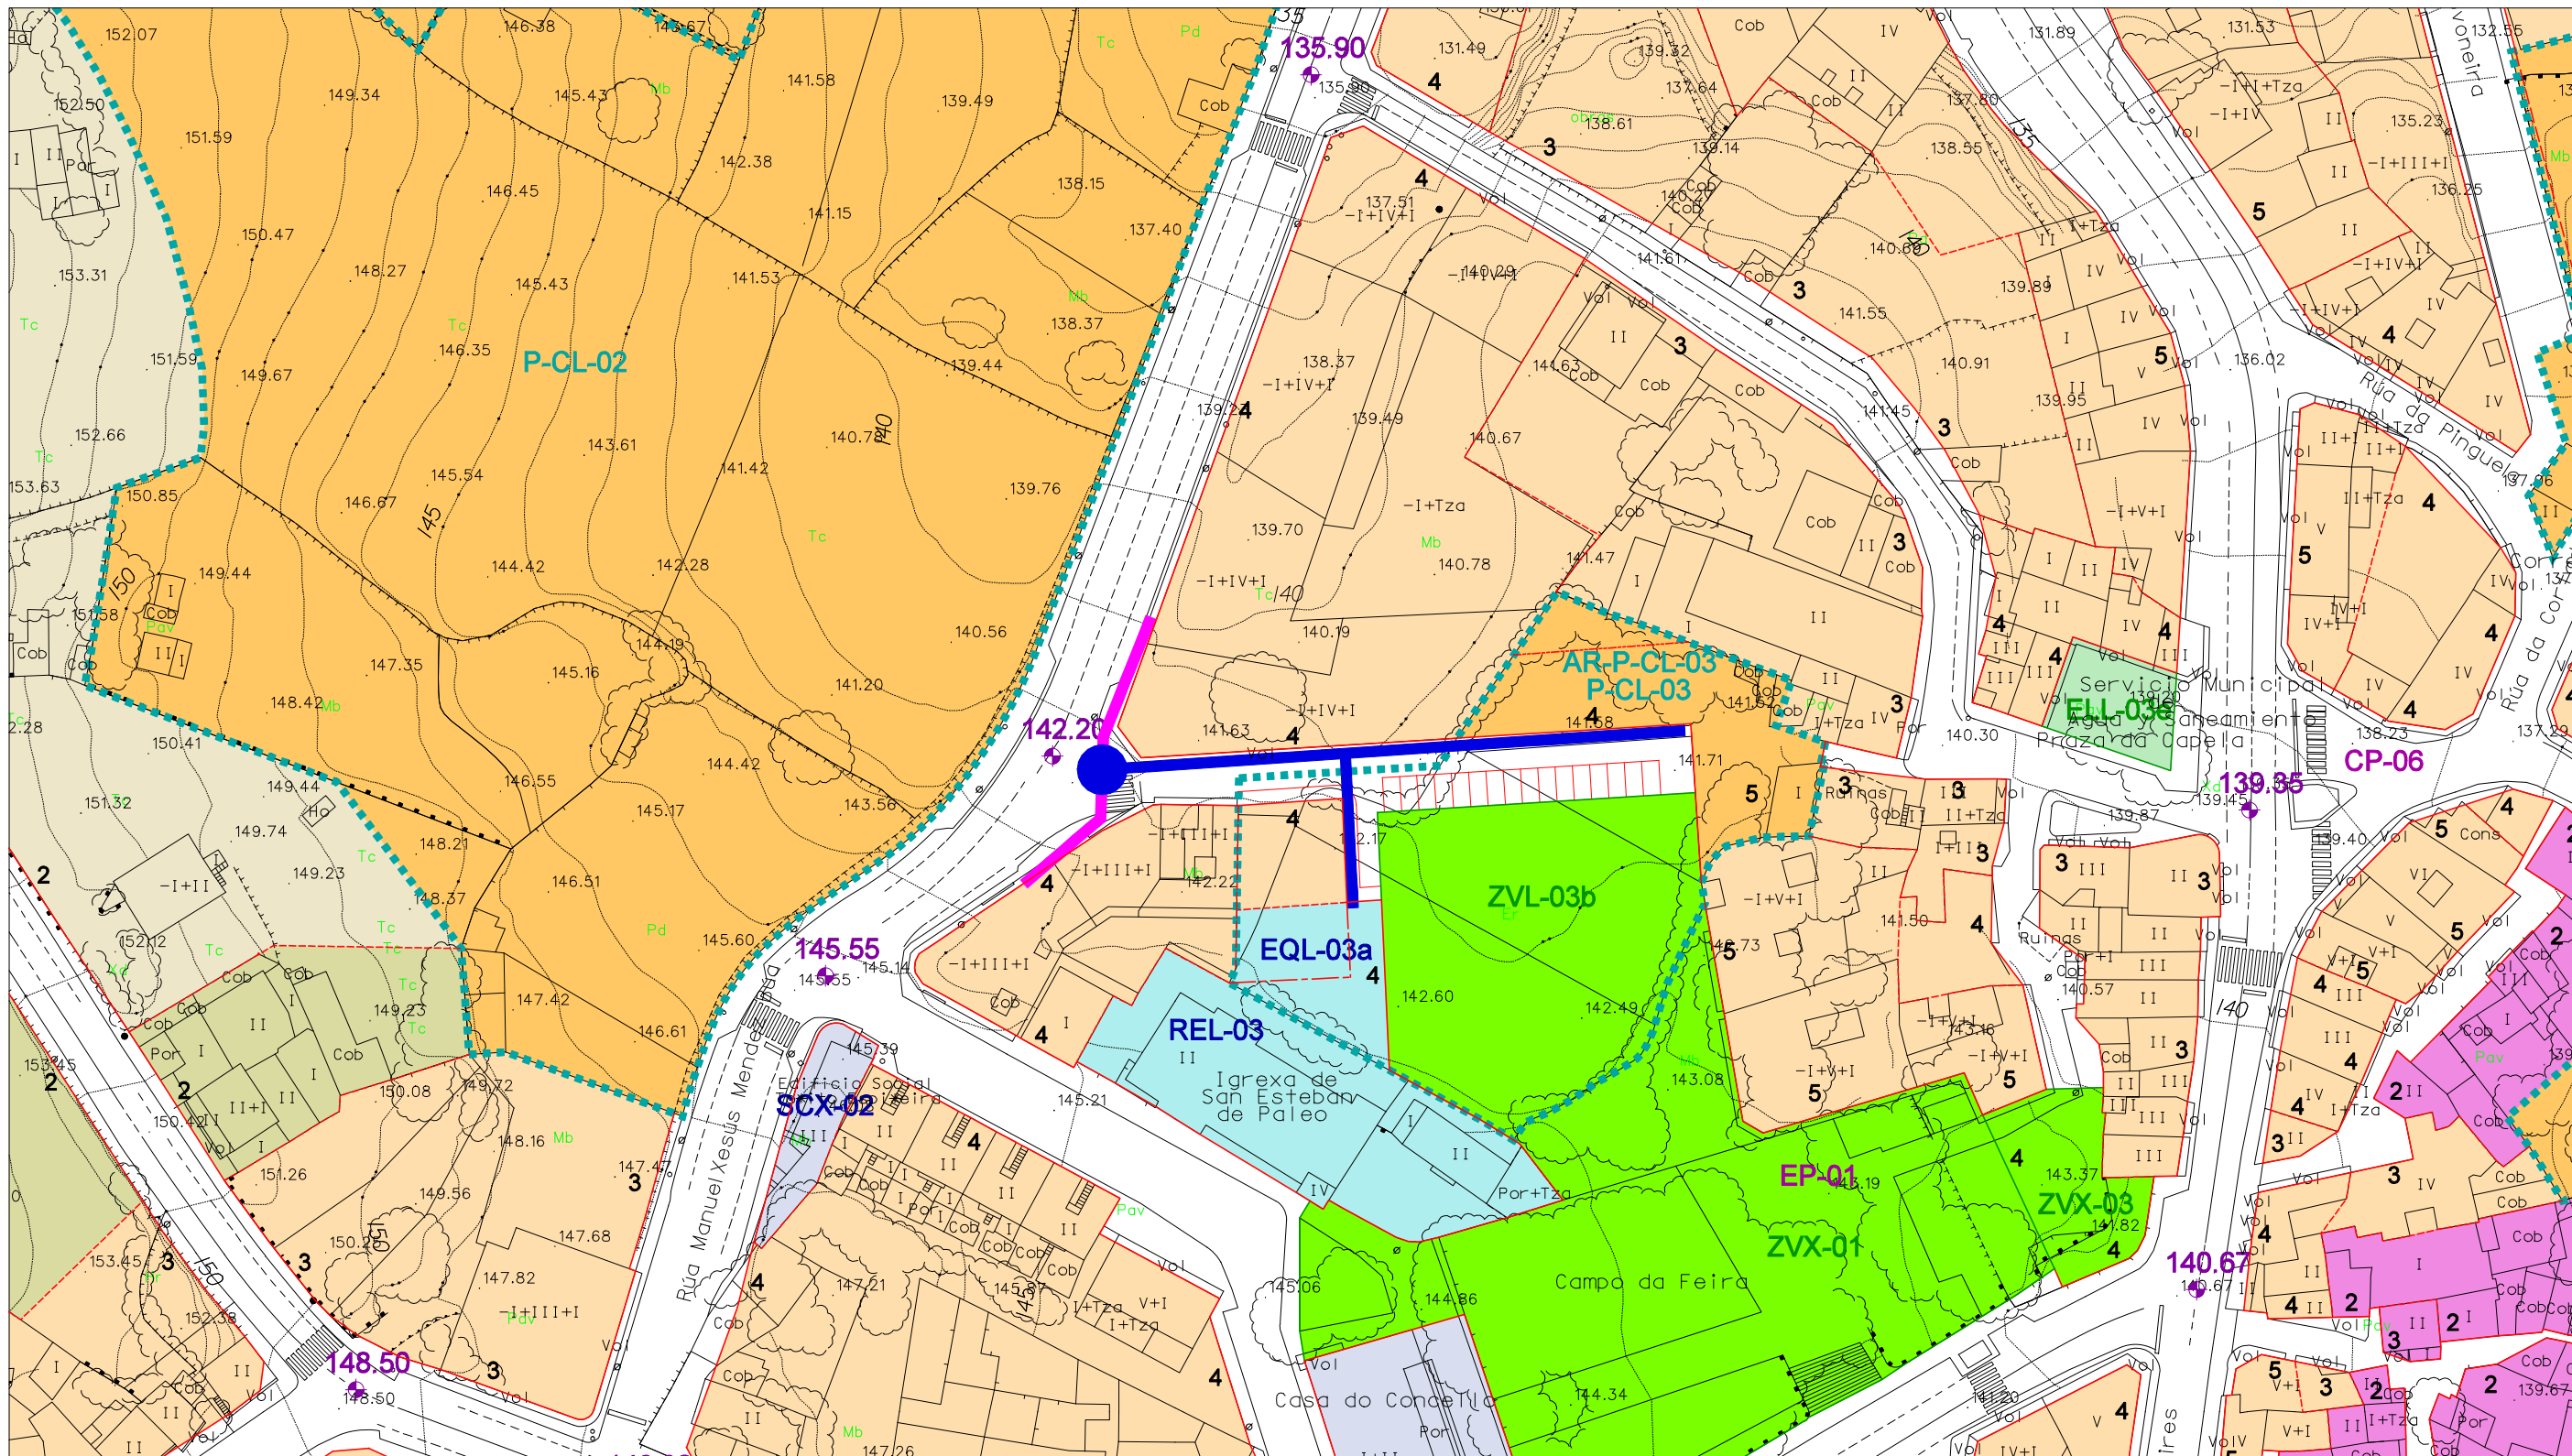

- REDE EXISTENTE
- REDE PROXECTADA
- ACOMETIDA

ESCALA 1:1.000